


Légende

- ▲ Miane
- Capitage AEP de la commune
- Perimetres de protection
- PPI
- PPR

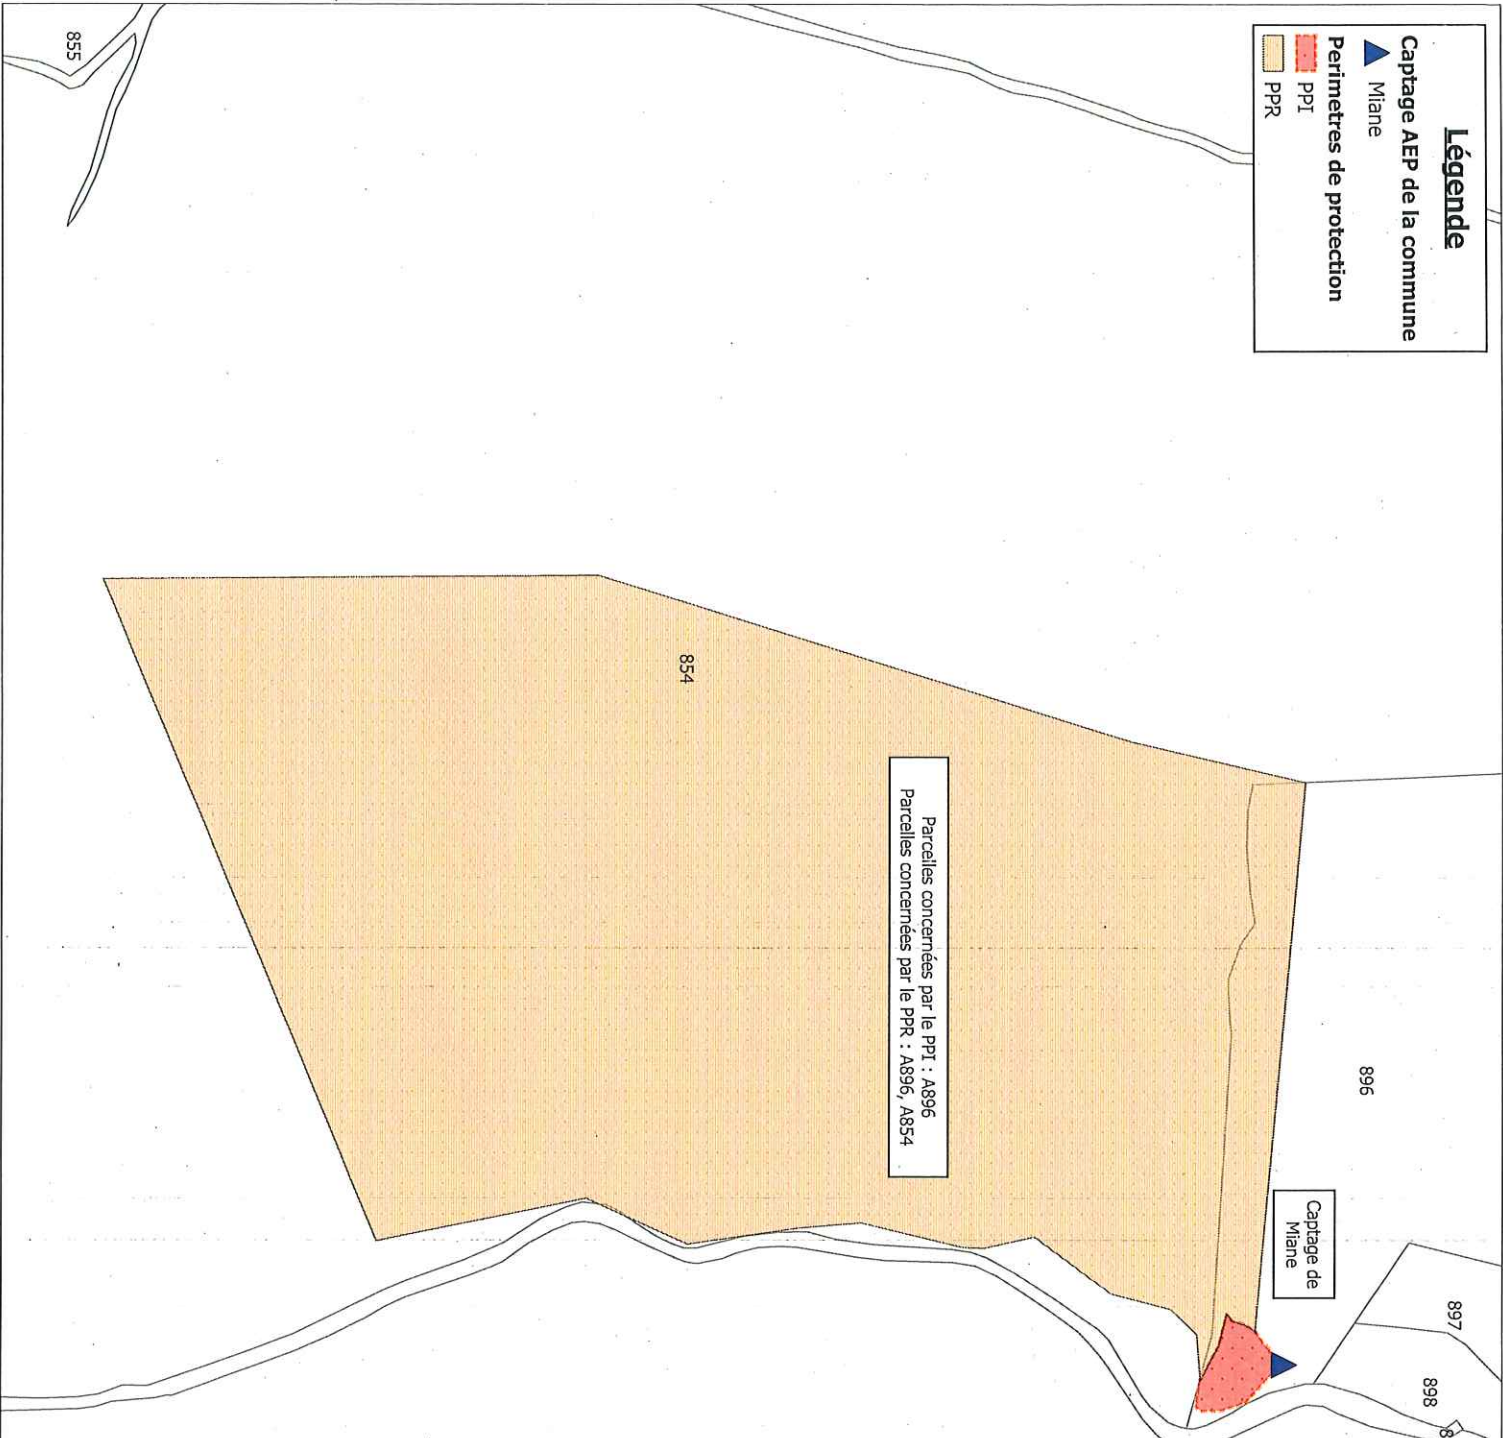

MARCHE :
MISE EN CONFORMITE ADMINISTRATIVE DES CAPITAGES DE MIANE ET LA SAPIE

MATRE D'OUVRAGE : **COMMUNE DE MANTEYER (05)**

NOM DU PLAN :
PLAN CADASTRAL DES PPI ET PPR DU CAPITAGE DE MIANE

PHASE : **MISE EN CONFORMITE** MISSION : **M18.19**

VERSION	DATE	AUTEUR	VISÉ PAR	REMARQUES
1	08/01/20	GMA		
2	21/12/21	GMA		

ECHELLE 0 25 50 m

BASE : **RAPPORTS HA PLAN REDOULEMENT TOULEMONDE**

SOURCES :
 PARCELLES CADASTRALES : **NOM DU FICHIER : 08.1_A3_PLAN_PPI_PPR_MIANE**
 DGFIP

COOPÉRATIVE LOCALE D'ASSISTANCE ET D'INGÉNIERIE DE L'EAU
 LA VIGIE - 1 AV. FMITTERAND - 05000 GAP
 TÉL : 09.81.03.59.38
 COURRIEL : CONTACT@DLAIE.FR

DLAIE

08.1

N

VU pour être annexé à l'arrêté préfectoral en date du **24 JAN. 2022**
 Pour la préfecture et par délégation,
 le secrétaire général

[Signature]
Cédric VERLINE

PIECE 4 - ETAT PARCELLAIRE

I. DANS LE CAS OÙ UNE EXPROPRIATION N'EST PAS NÉCESSAIRE

- Collectivité : MANTEYER
- Captage : MIANE
- Commune : MANTEYER

Périmètre de protection	Parcelle cadastrale			Propriétaire			Surface		
	Section	Numéro	Numéro de propriétaire ou de compte	Titre	Nom	Prénom	Adresse	Totale (m ²)	Concernée (m ²)
PP Immédiat	A	896			Commune			116 346	670
	A	896 pp			Commune			116 346	6 500
	A	854 pp			Commune			622 730	145 650

VU pour être annexé à l'arrêté préfectoral en date du **24 JAN. 2022** Pour la préfète et par délégation,
le secrétaire général


Cédric VERLINE

ETAT PARCELLAIRE
Pour la préfète et par délégation,
le secrétaire général


Cédric VERLINE